



OST - ANSICHT

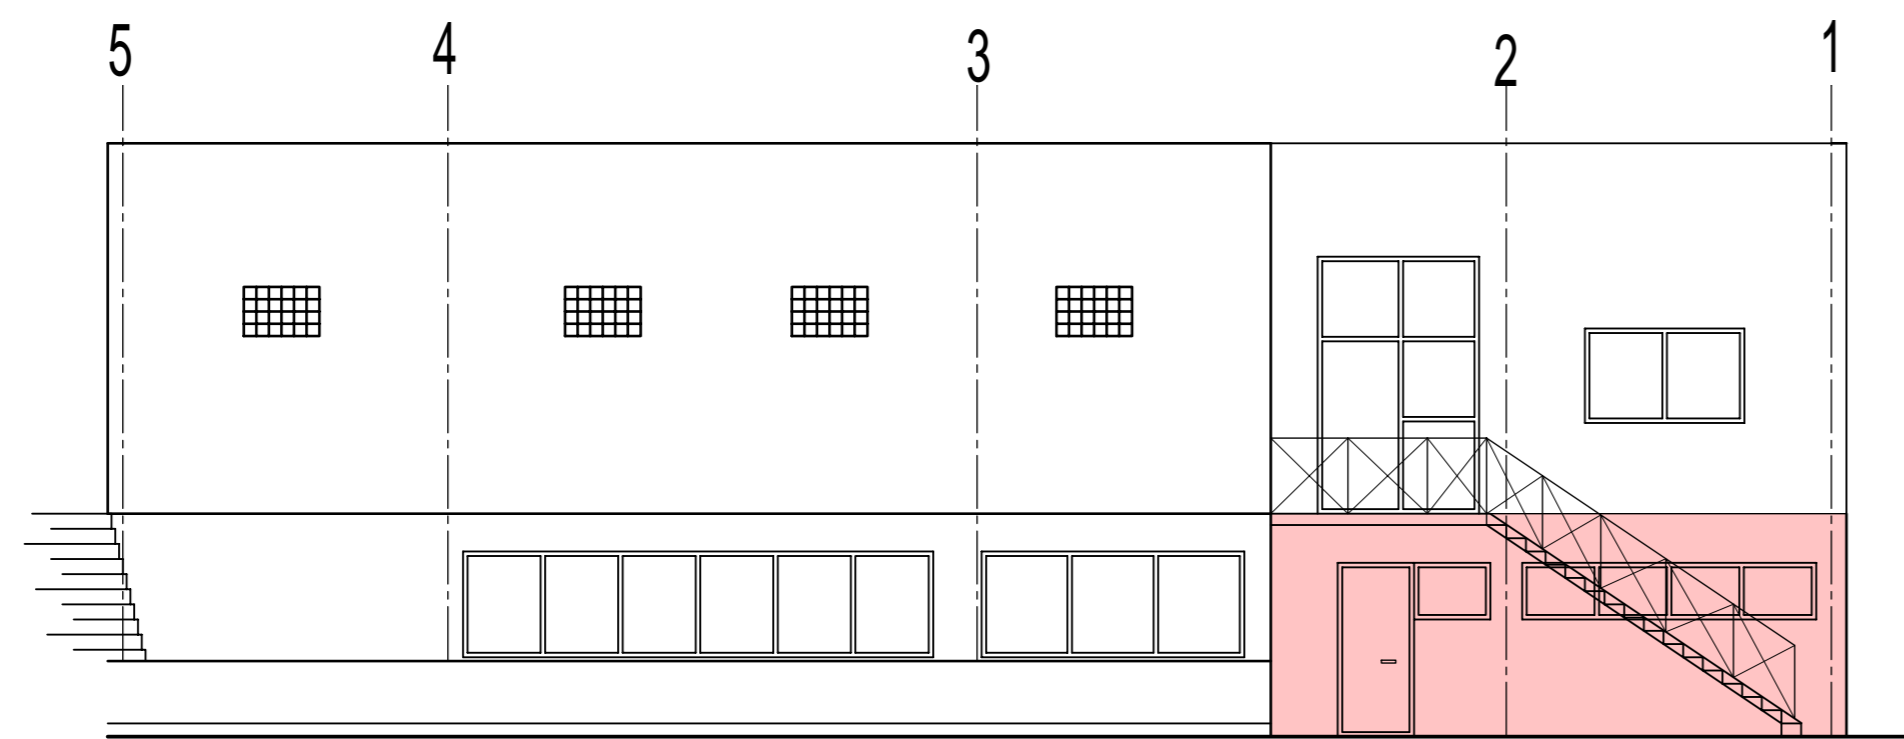

NORD - ANSICHT

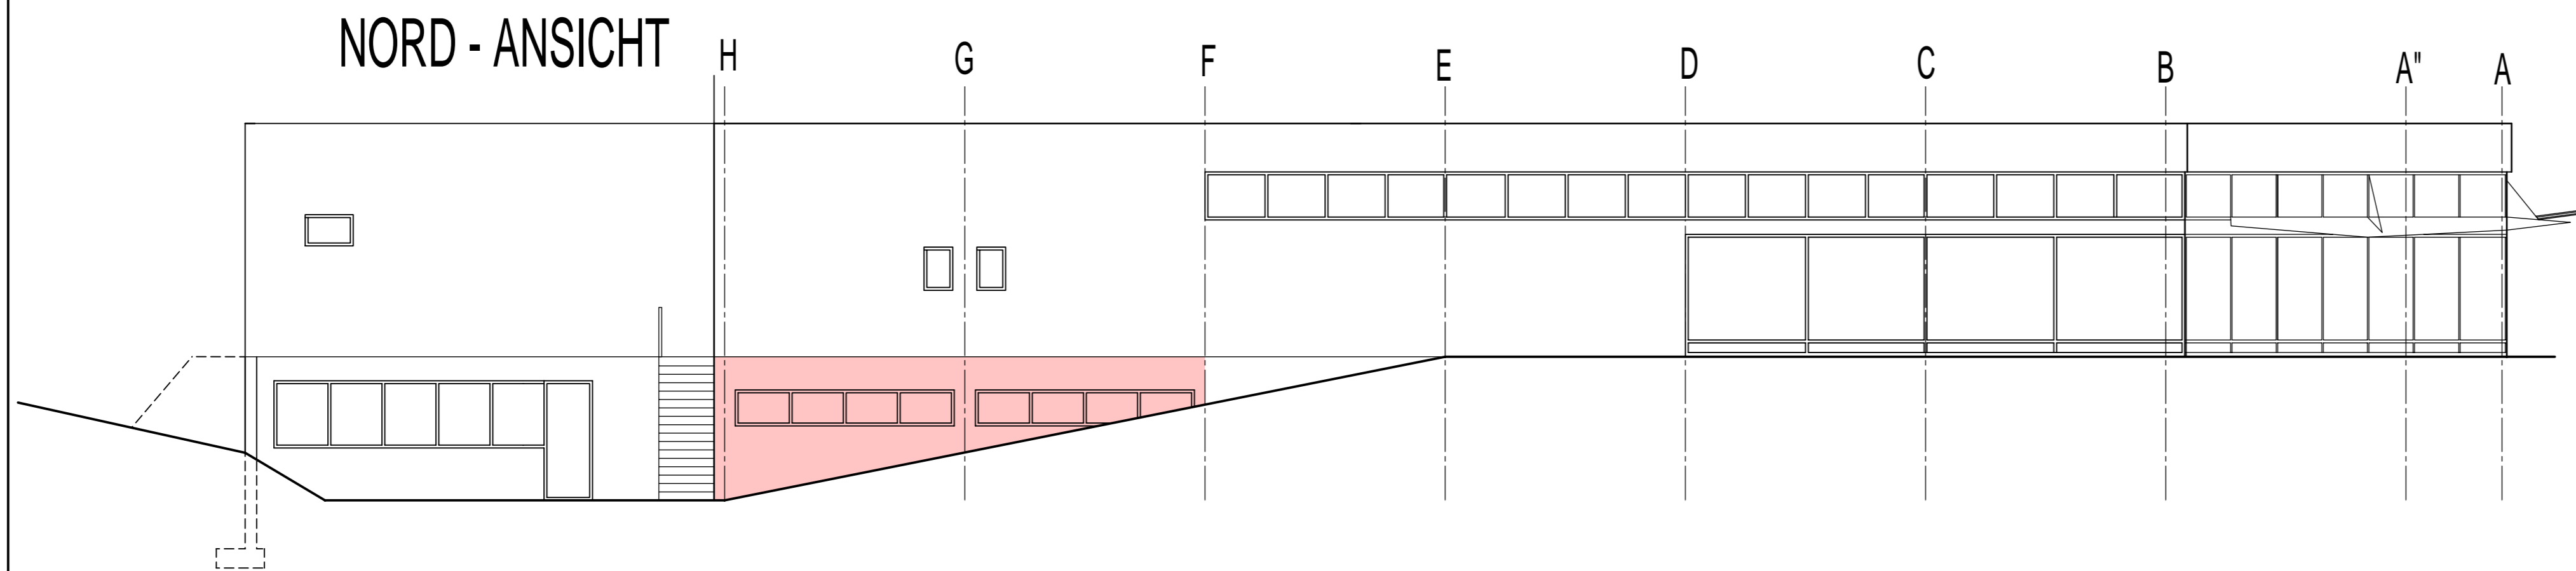

ANSICHT OST UND
ANSICHT NORD
M 1:100

NUTZUNGSÄNDERUNG
BEST. LAGER WIRD
BÜRO, LAGER, WERKSTATT
FÜR FACHBETRIEB
BODENBELÄGE

SULZBACHER STR. 170
71522 BACKNANG

BAUHERR:

BISCHOFBERGER
GRUNDSTÜCKS-GmbH.&CO.KG
SULZBACHER STR. 193
71522 BACKNANG

BACKNANG 10. NOVEMBER 2015

PLANVERFASSER:

INGENIEURBÜRO FÜR BAUSTATIK
UND KONSTRUKTION
DIPL. ING. M. BURKHARDT
GELLERTSTRASSE 12
71522 BACKNANG

BACKNANG 10. NOVEMBER 2015