

GRUNDRISS UG.  
SCHNITT 1-1  
M 1:100

NUTZUNGSÄNDERUNG  
LAGERRAUM ZU  
KFZ - WERKSTATT  
FÜR DELLENTECHNIK

SULZBACHER STR. 170  
71522 BACKNANG


BAUHERR:  
BISCHOFBERGER  
GRUNDSTÜCKS-GmbH.&CO.KG  
SULZBACHER STR. 193  
71522 BACKNANG

BACKNANG 15. FEBRUAR 2016

PLANVERFASSER:  
INGENIEURBÜRO FÜR BAUSTATIK  
UND KONSTRUKTION  
DIPL. ING. M. BURKHARDT  
GELLERTSTRASSE 12  
71522 BACKNANG  
BACKNANG 15. FEBRUAR 2016

H/B = 420 / 594 (0.25m²)

Allplan 2014

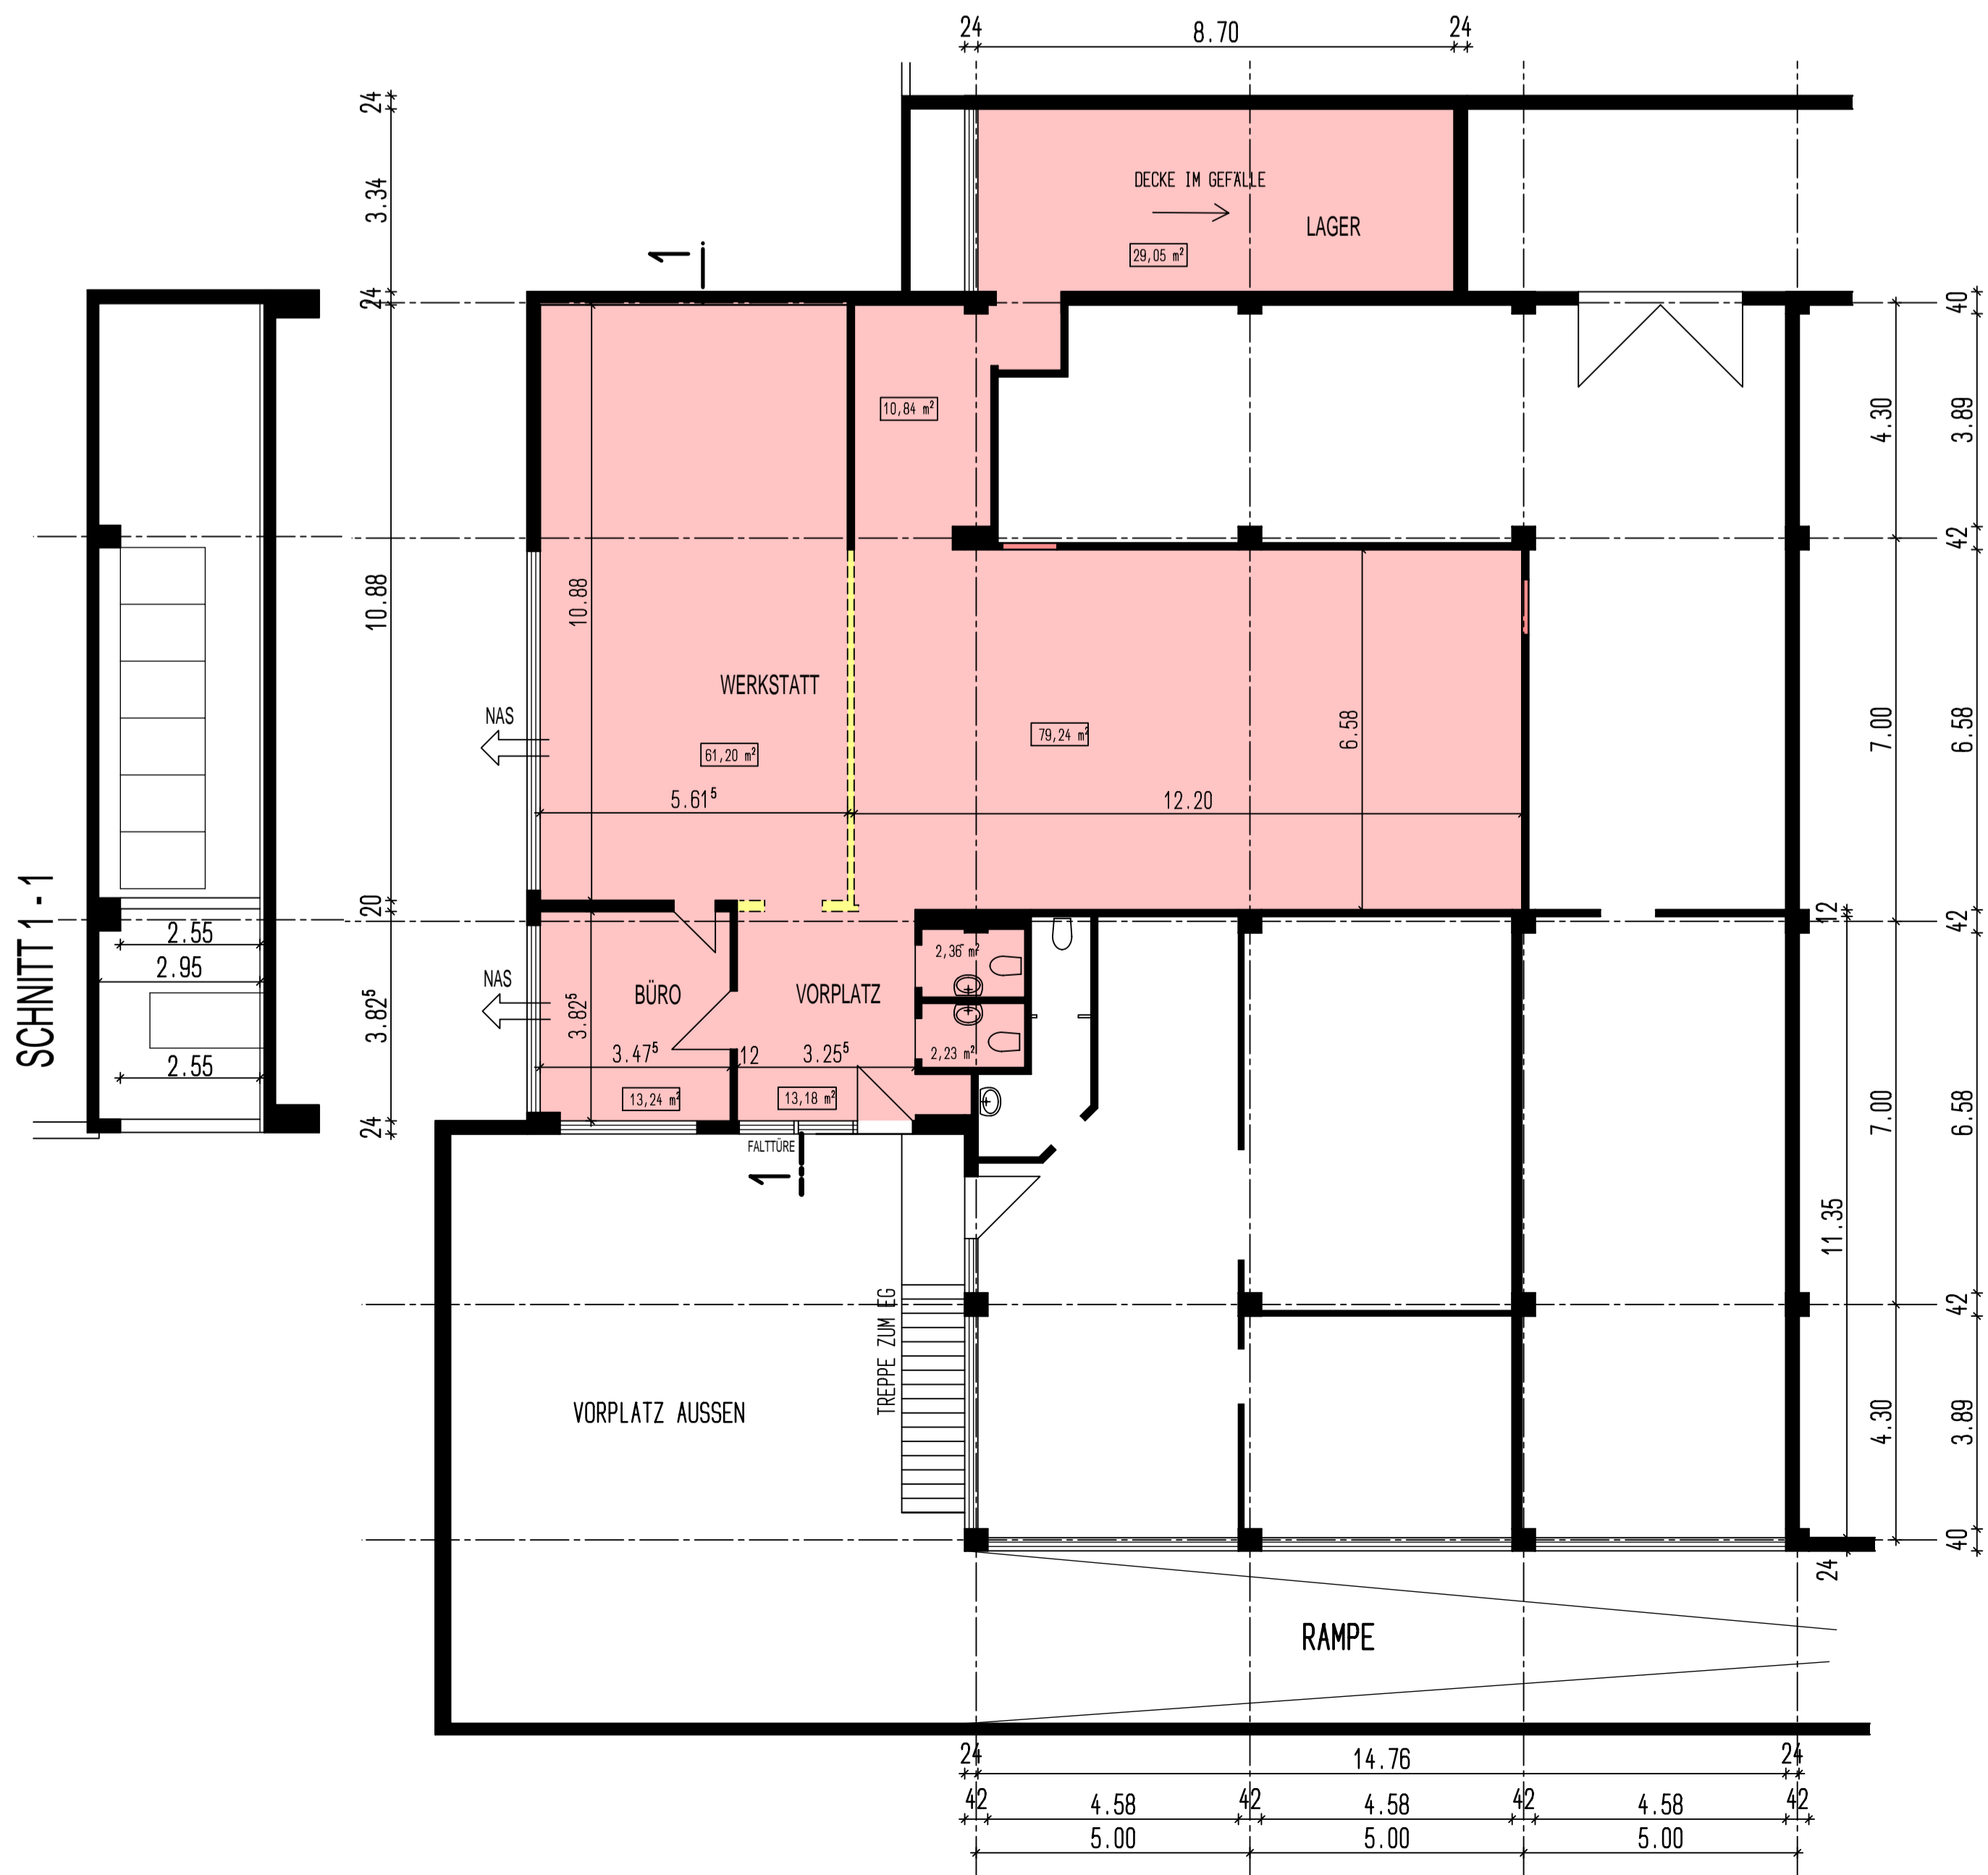

GRUNDRISS UG.  
SCHNITT 1-1  
M 1:100

NUTZUNGSÄNDERUNG  
LAGERRAUM ZU  
KFZ - WERKSTATT  
FÜR DELLENTECHNIK

SULZBACHER STR. 170  
71522 BACKNANG

BAUHERR:  
BISCHOFBERGER  
GRUNDSTÜCKS-GmbH.&CO.KG  
SULZBACHER STR. 193  
71522 BACKNANG

BACKNANG 15. FEBRUAR 2016

PLANVERFASSER:  
INGENIEURBÜRO FÜR BAUSTATIK  
UND KONSTRUKTION  
DIPL. ING. M. BURKHARDT  
GELLERTSTRASSE 12  
71522 BACKNANG  
BACKNANG 15. FEBRUAR 2016